

L'Assessore Anziano

Il Presidente

Il Segretario Generale

Si attesta la copertura finanziaria della spesa ai sensi dell'art.13 della L.R. 44/91.

Il Responsabile del servizio finanziario

Registrato l'impegno di spesa al N.

Il Responsabile del servizio

Certificato di pubblicazione

Affissa all'Albo Pretorio il

Il Responsabile dell'Albo Pretorio

Defissa dall'Albo Pretorio il

Il Responsabile dell'Albo Pretorio

Si certifica, su conforme dichiarazione del Responsabile, che la presente deliberazione è rimasta affissa all'Albo Pretorio da al per 15 giorni consecutivi e che contro di essa non è pervenuto reclamo e/o opposizione alcuna.

Marsala, li

Il Segretario Comunale

Ai sensi dell'art. 4 della L.R. n. 23/97

Non è stata trasmessa ai capi gruppo consiliari.

È stata trasmessa ai capi gruppo consiliari in data con prot. n.

Marsala, li Il Funzionario Responsabile

La presente deliberazione è divenuta esecutiva il 3.1. OTT. 2013 ai sensi dell'art. 12 della Legge Regionale 44/91.

Marsala, li 3.1. OTT. 2013

Il Segretario Generale



CITTA' DI MARSALA
(Provincia di Trapani)

DELIBERAZIONE DELLA GIUNTA MUNICIPALE

DELIBERA N. 349

DEL 31 OTT. 2013

Atto di indirizzo "Concessione locali primo piano e locale piano terra siti
OGGETTO : all'interno del Complesso Monumentale di San Pietro - Marsala"

L'anno duemilatredecim addi Trentuno del mese di Ottobre
alle ore 17.30 e seguenti in Marsala e nel Palazzo Municipale si è riunita la Giunta Municipale nelle seguenti persone :

On.le Giulia M. ADAMO

Prof. Antonina V. GENNA

Dott.ssa Eleonora LO CURTO

Geom. Antonio VINCI

Avv. Patrizia A. MONTALTO

Arch. Benedetto A. MUSILLAMI

Dott. Oreste S. ALAGNA

ASSENTE
ASSENTE
P. Louie

IL SEGRETARIO GENERALE

Partecipa alla seduta il Segretario Generale Dr. dott. Bernardo Giuseppe Triolo ai sensi dell'art. 52 della Legge n. 142/1990 come recepita con L.R. n. 48/1991.

Assume la Presidenza **SINDACO** On. Giulia Adamo invita i membri della Giunta Municipale all'esame della seguente proposta di deliberazione.

Premesso:

Che costituisce obiettivo strategico dell'amministrazione comunale, sulla scorta anche di idee progettuali pervenute da soggetti esterni, operare per valorizzare il complesso monumentale di "San Pietro", prestigioso contenitore culturale che appartiene al patrimonio indisponibile del comune, anche mediante affidamento a terzi, mediante concessione di parte di esso fruibile autonomamente privilegiando la qualità dell'offerta progettuale e la coerenza della stessa con le caratteristiche del bene da concedere;

Che, in particolare, l'obiettivo perseguito dall'amministrazione è quello di potenziare l'offerta culturale con valenza anche sociale, da mettere a disposizione della collettività marsalese e che, per il raggiungimento di tale scopo, è disponibile a concedere l'immobile con la presente individuato anche a soggetti privati che operano con scopo di lucro;

Che l'art. 7 bis del Regolamento per la concessione di beni immobili comunali, approvato con deliberazione di consiglio comunale n. 134 del 26 novembre 2010 stabilisce espressamente che l'A.C. "può individuare beni immobili di proprietà comunale suscettibili di essere utilizzati per promozioni di attività sociali svolte da società che pur avendo scopo di lucro contribuiscono ad adempiere a finalità sociali";

Che, in particolare, coerentemente con le suddette finalità, è intendimento di questa A.C., concedere i locali del primo piano e un locale di piano terra siti all'interno del Complesso Monumentale di San Pietro – Marsala, ad associazioni o società che abbiano come fine attività sociali o culturali;

Che i locali che si intendono concedere sono quelli indicati nella apposita planimetria facente parte integrante della presente delibera (allegato A);

Che sarà compito del Dirigente di competenza predisporre gli atti consequenziali al fine della concessione dei locali sopra detti;

VISTO il "Regolamento Comunale concessione beni immobili

VISTO il Regolamento sull'ordinamento degli uffici e dei servizi approvato in ultimo con delibera n. 145 del 04.06.2012;

VISTA la struttura organizzativa dell'Ente approvata con delibera di G.M. n. 214 del 06.08.2012;

VISTE le LL. RR. 23/98 e 30/2000, e s.m.i.;

VISTO il D.Lgs. n. 267/2000 e s.m.i.;

VISTO il D.Lgs. n. 165/2001 e s.m.i.;

VISTO lo Statuto Comunale;

VISTO il vigente CCNL comparto EE. LL.;

VISTO il D.Lgs. 163/2006;

VISTO l'art. 53 della legge 142/1990, come recepita dalla legge regionale 48/1991, nonché l'art.

12 della legge regionale 30/2000;

VISTO l'art. 3, comma 1, lett. d) del D.L. 174/2012, convertito nella legge 213/2012;

VISTO il regolamento dei controlli interni approvato con deliberazione del consiglio comunale n. 3/2013

P.Q.M.

PROPONE

Per le motivazioni indicate in premessa:

1)Di concedere a terzi i locali del primo piano e un locale di piano terra siti all'interno del Complesso Monumentale di San Pietro – Marsala, al fine di un migliore utilizzo degli stessi, ad associazioni o società che abbiano come finalità lo svolgimento di attività con valenza sociali e/o culturali;

2)Di dare atto che i locali che si intendono concedere a terzi sono quelli indicati nella apposita planimetria facente parte integrante della presente delibera (Allegato A);

3)Di demandare al Dirigente competente la predisposizione degli atti consequenziali alla presente, dando atto che la presente decisione non comporta oneri a carico dell'amministrazione comunale e che la stessa è assunta in quanto i locali dei quali trattasi non sono indispensabili e/o non possono essere utilizzati, anche per le loro caratteristiche, per la collocazione di archivi e/o uffici comunali.

Si attesta l'esattezza degli atti richiamati:

IL REDATTORE DEL PROVVEDIMENTO:

Giulio Anzuino

IL DIRIGENTE

IL RESPONSABILE DEL PROCEDIMENTO:

Dott. Giuseppe Far

L'ASSESSORE PROPONENTE

P. Louicelo

PARERE DI REGOLARITA' TECNICA

"Sulla presente proposta di deliberazione si esprime, ai sensi degli artt. 53 l. 142/1990, recepito dall'art. 1, comma 1, lett. i) della legge regionale 48/1991, integrato dall'art. 12 della legge regionale 30/2000, 147 bis, comma 1, D. Lgs. 267/2000, parere FAVOREVOLE di regolarità tecnica, attestante la regolarità e la correttezza dell'azione amministrativa".

Si esprime parere favorevole in ordine alla regolarità tecnica:

IL DIRIGENTE

IL DIRIGENTE DEL SETTORE

Dott. Giuseppe Far.....

PARERE DI REGOLARITA' CONTABILE

"La presente proposta non necessita di parere di regolarità contabile in quanto non comporta riflessi diretti o indiretti sulla situazione economico-finanziaria o sul patrimonio dell'Ente".

IL DIRIGENTE VICARIO
(Dott. Filippo A. Angileri)

IL DIRIGENTE DEL SETTORE SERVIZI FINANZIARI

LA GIUNTA MUNICIPALE

ESAMINATA la proposta di deliberazione avente il seguente oggetto Atto di indirizzo "Concessione locali primo piano e locale piano terra siti all'interno del Complesso Monumentale di San Pietro – Marsala"

CONSIDERATO che della stessa si condividono tutti i presupposti di fatto e di diritto;

CONSIDERATO, altresì, che sulla proposta di deliberazione sono stati resi i pareri in ordine alla regolarità tecnica e contabile ai sensi dell'art. 12 della L. R. n. 30/2000;

Visto il D. Lgs. n.165/2001 e s.m.i.; Visto lo Statuto Comunale;

Visto il Regolamento sull'ordinamento degli uffici e dei servizi approvato in ultimo con delibera n.145 del 04.06.2012;

VISTA la struttura organizzativa dell'Ente approvata con delibera di G.M. n. 214 del 06.08.2012;

VISTA la L.R. 15.03.1963 n.16 , e successive modifiche ed integrazioni;

VISTE le LL.RR. 44/91, 7/92, 26/93 e 30/2000;

VISTO il D.Lgs. 163/2006;

VISTO l'art. 53 della legge 142/1990, come recepita dalla legge regionale 48/1991, nonché l'art.

12 della legge regionale 30/2000;

VISTO l'art. 3, comma 1, lett. d) del D.L. 174/2012, convertito nella legge 213/2012;


VISTO il regolamento dei controlli interni approvato con deliberazione del consiglio comunale n. 3/2013.

DELIBERA

Per i motivi di cui in premessa da intendersi qui interamente ripetuti e trascritti:

1)Di approvare integralmente la proposta di deliberazione;


2)Con separata ed unanime deliberazione, la presente è dichiarata immediatamente eseguibile ai sensi dell'art. 12, comma 2, della L.R. n.44/1991, stante l'urgenza.

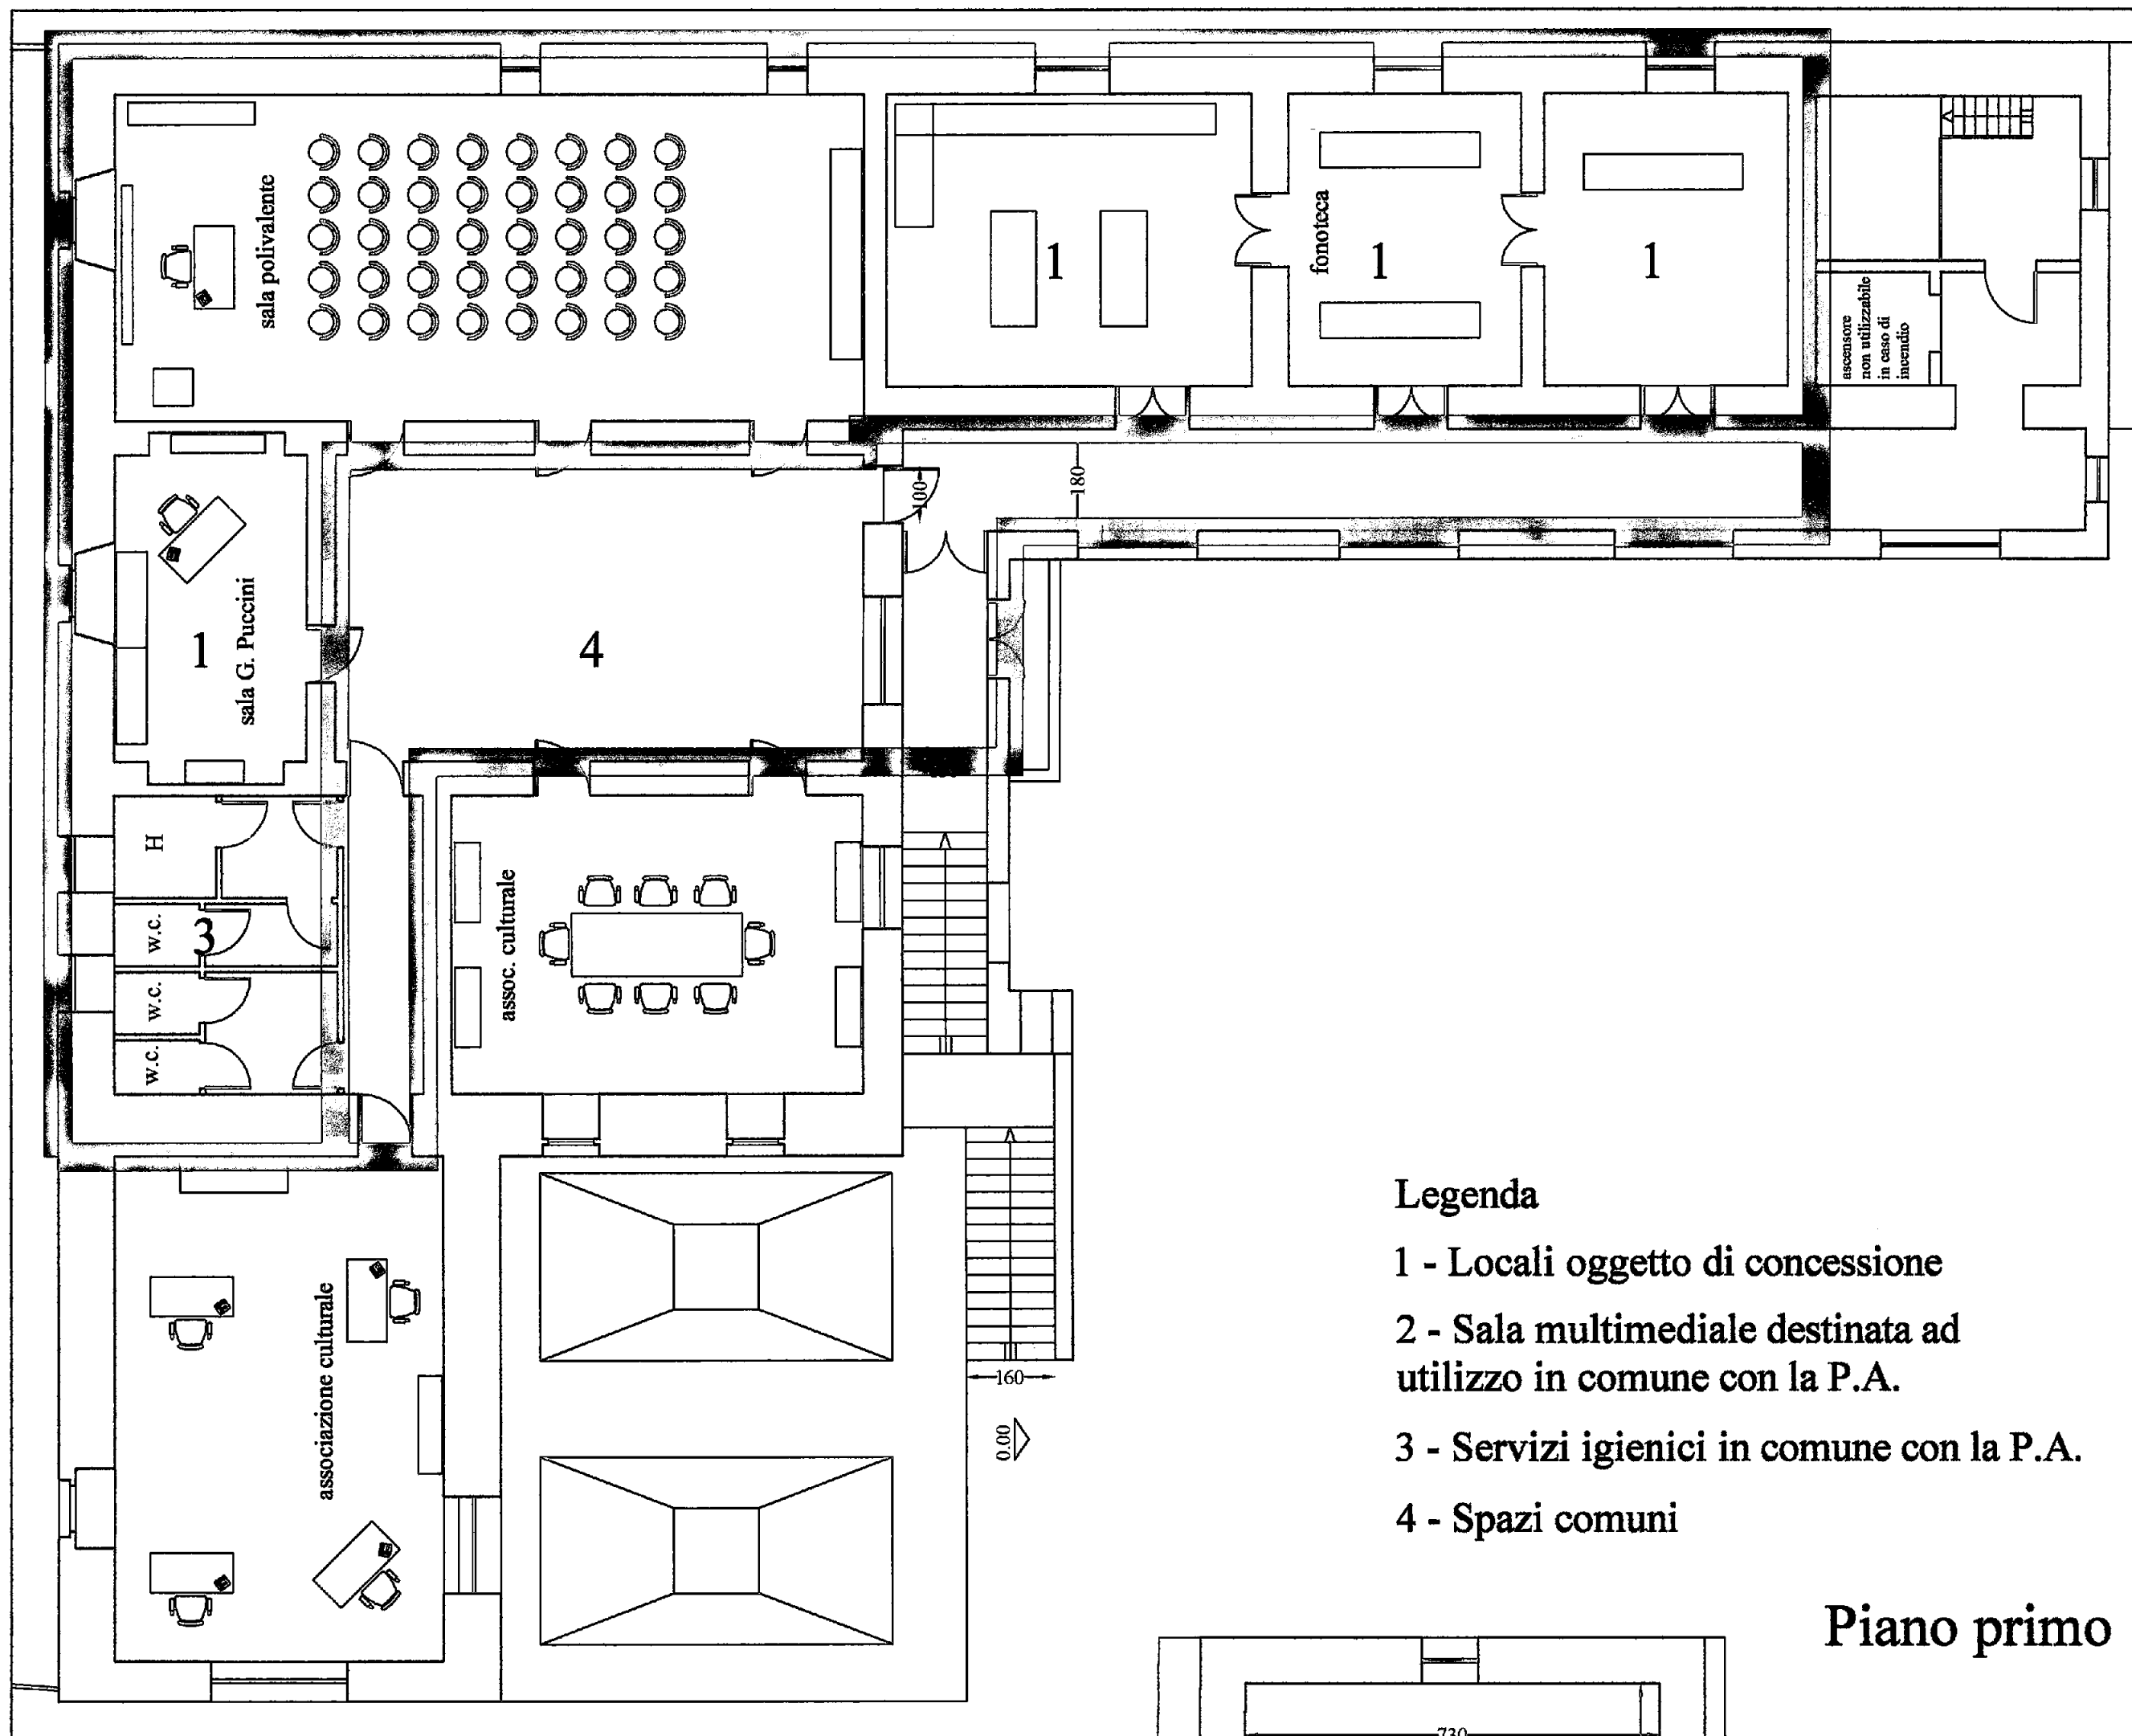

Legenda

- 1 - Locali oggetto di concessione
- 2 - Sala multimediale destinata ad utilizzo in comune con la P.A.
- 3 - Servizi igienici in comune con la P.A.
- 4 - Spazi comuni

Piano primo

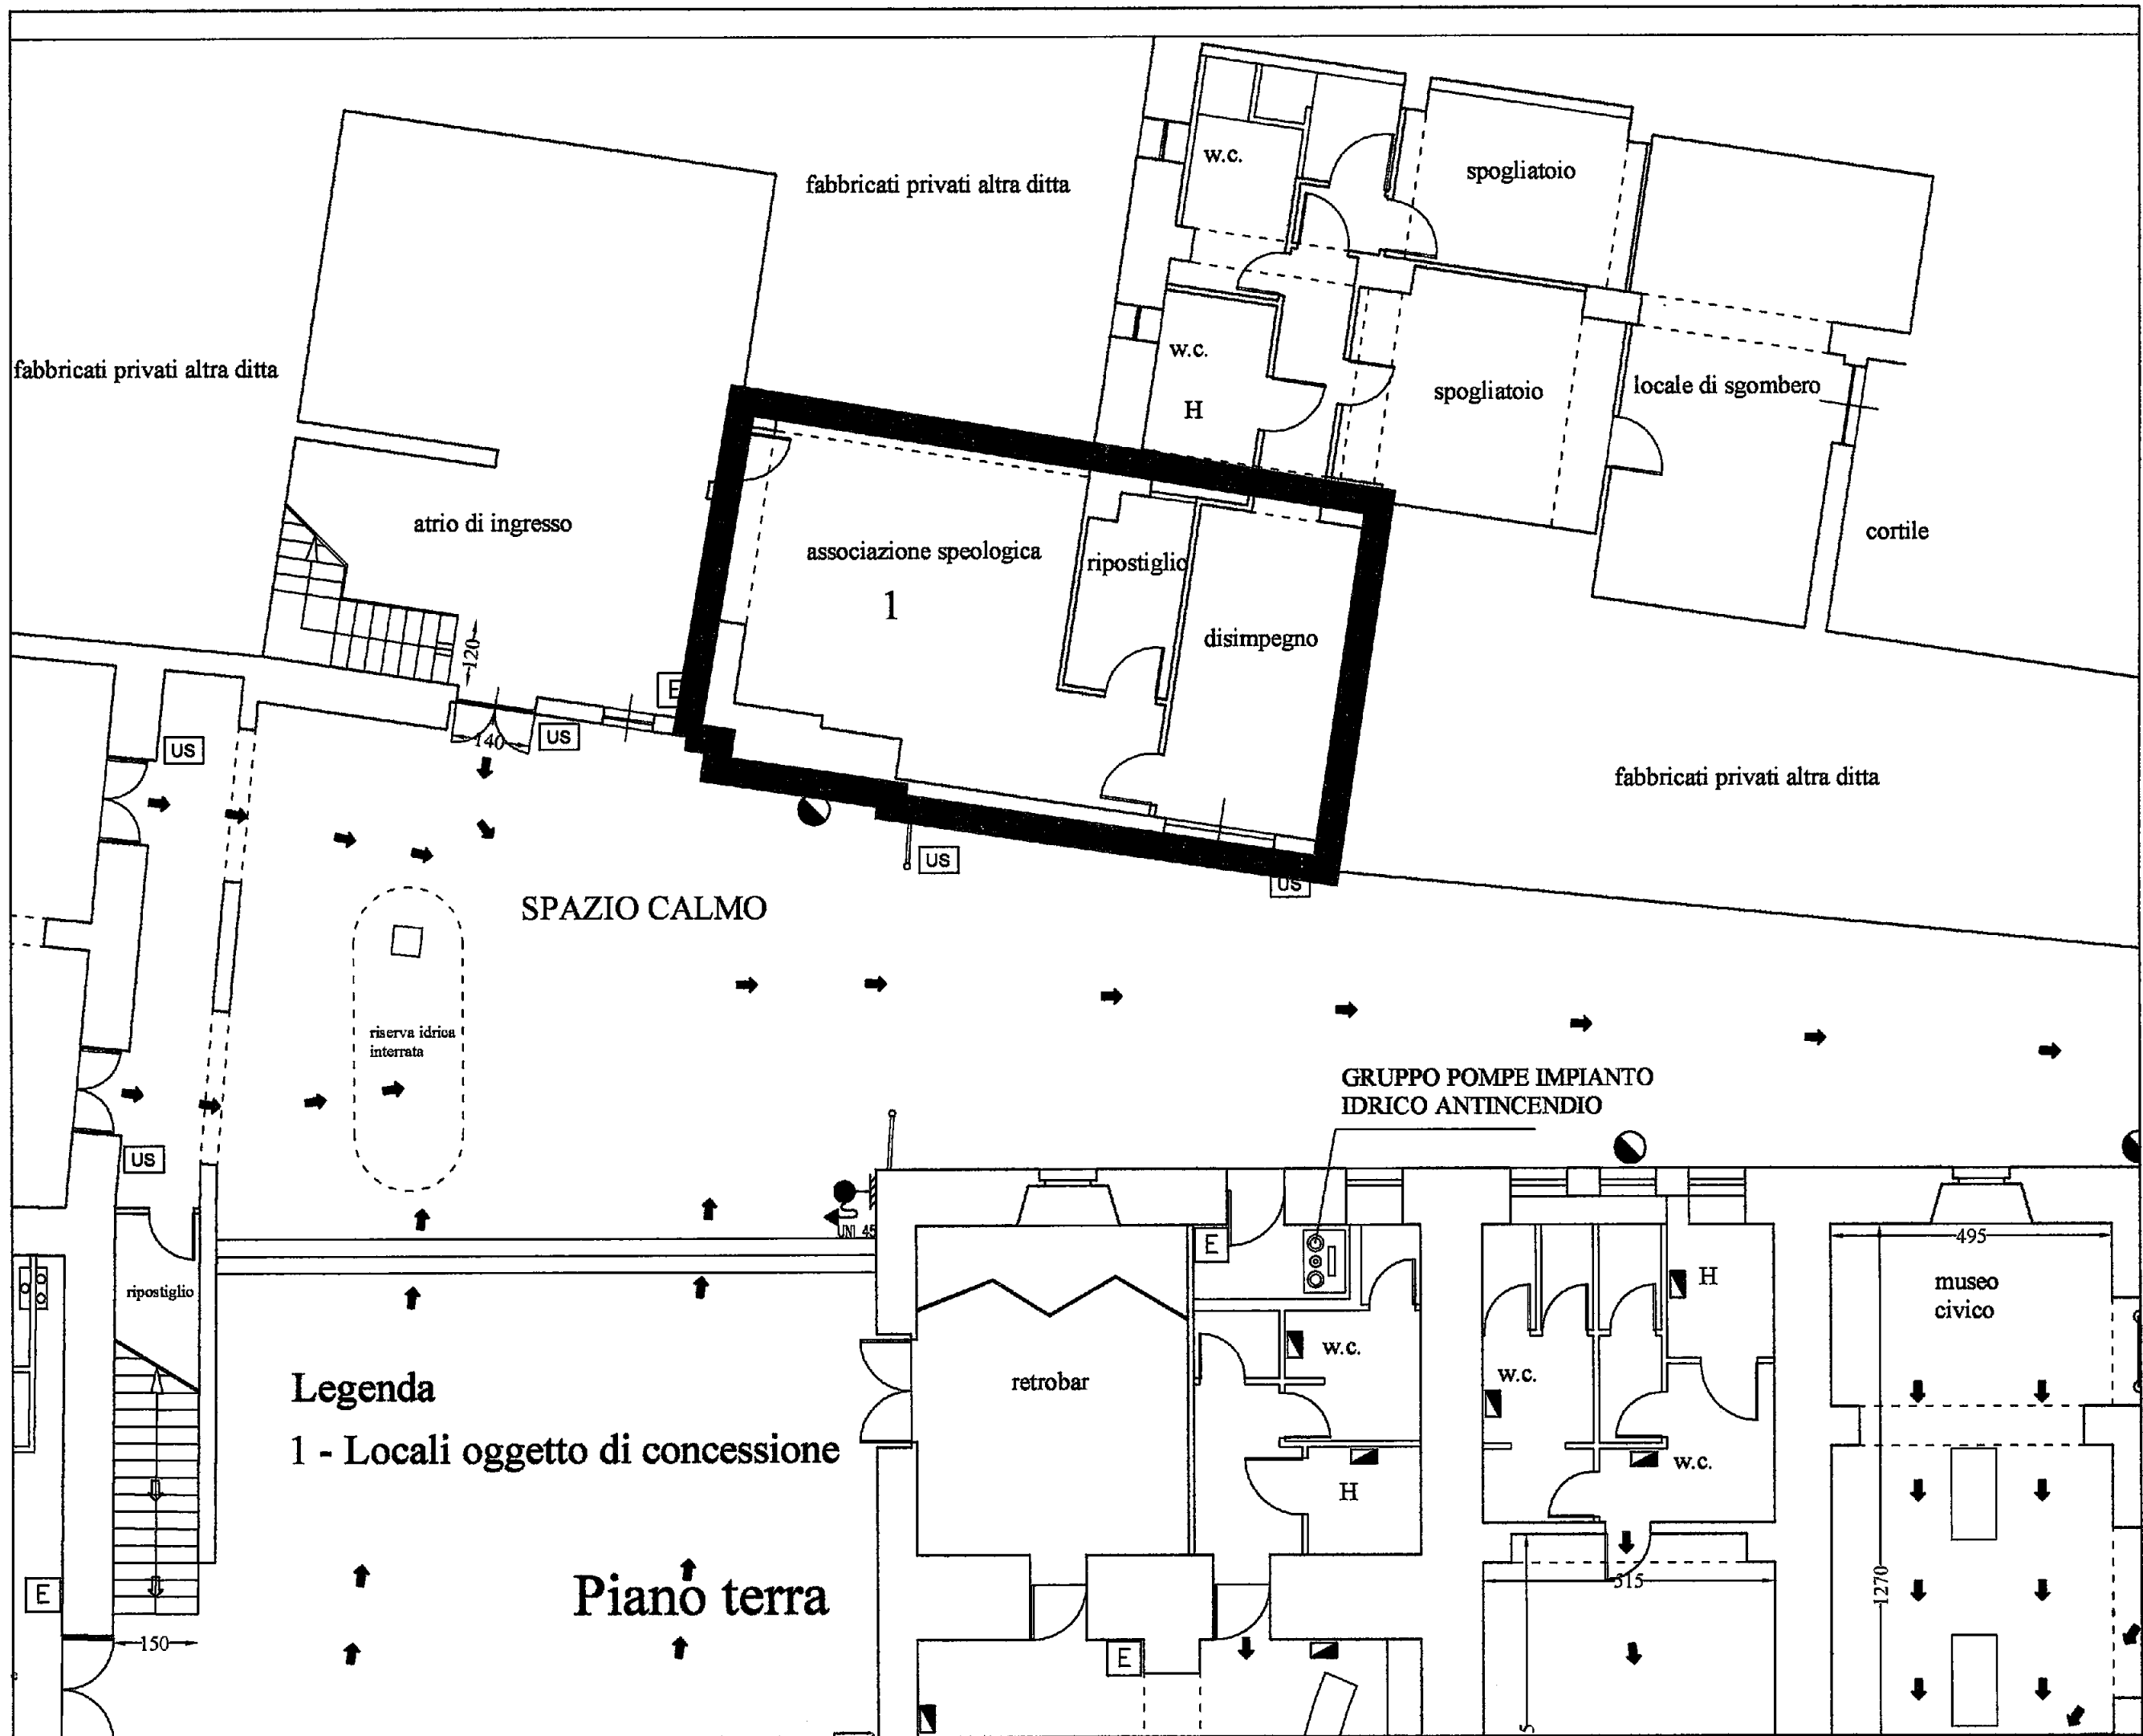

[Handwritten signature]

Legenda

1 - Locali oggetto di concessione

↑
↑
Piano terra
↑